

TEGNFORKLARING

Pbl. Paragr. 12-5 Reguleringsformål.

- BYGGJEFOMRÅDE.Pbl.12-5.1
UN 1589 NAUST

- SAMFERDSELSANLEGG.Pbl.12-5.2

- KV 2011 KØYREVEG (f)
- KAI 2041 KAI
- PP 2082 PARKERING (f)

- LANDBRUKS-,NATUR- OG FRILUTSOMRÅDE.Pbl.12-5.5.

- LNFR1 5110 LANDBRUKSFORMÅL
- LNFRS 5112 SKOGBRUK - OPPLAGSPASS (f)
- LNFRF 5130 FRILUTSFORMÅL (f)

- BRUK OG VERN AV SJØ OG VASSDRAG.Pbl.12-5.6

- NSL 6620 NATUROMRÅDE I SJØ OG VASSDRAG MED TILHØYRANDE STRANDSONE (f)

STREKSMBOL M.V.


- PLANEN SIN BEGRENSNING
- FØREMÅLSGRENSE
- TOMTEGRENSE
- Gangveg

- Innmålt eksisterende fyllingskant
- Ny fyllingskant

ANDRE TEMA

Ikke juridisk bindande

- OMRISS AV EKISTERANDE BYGNING SOM INNGÅR I PLANEN
- OMRISS AV PLANLAGTE BYGG

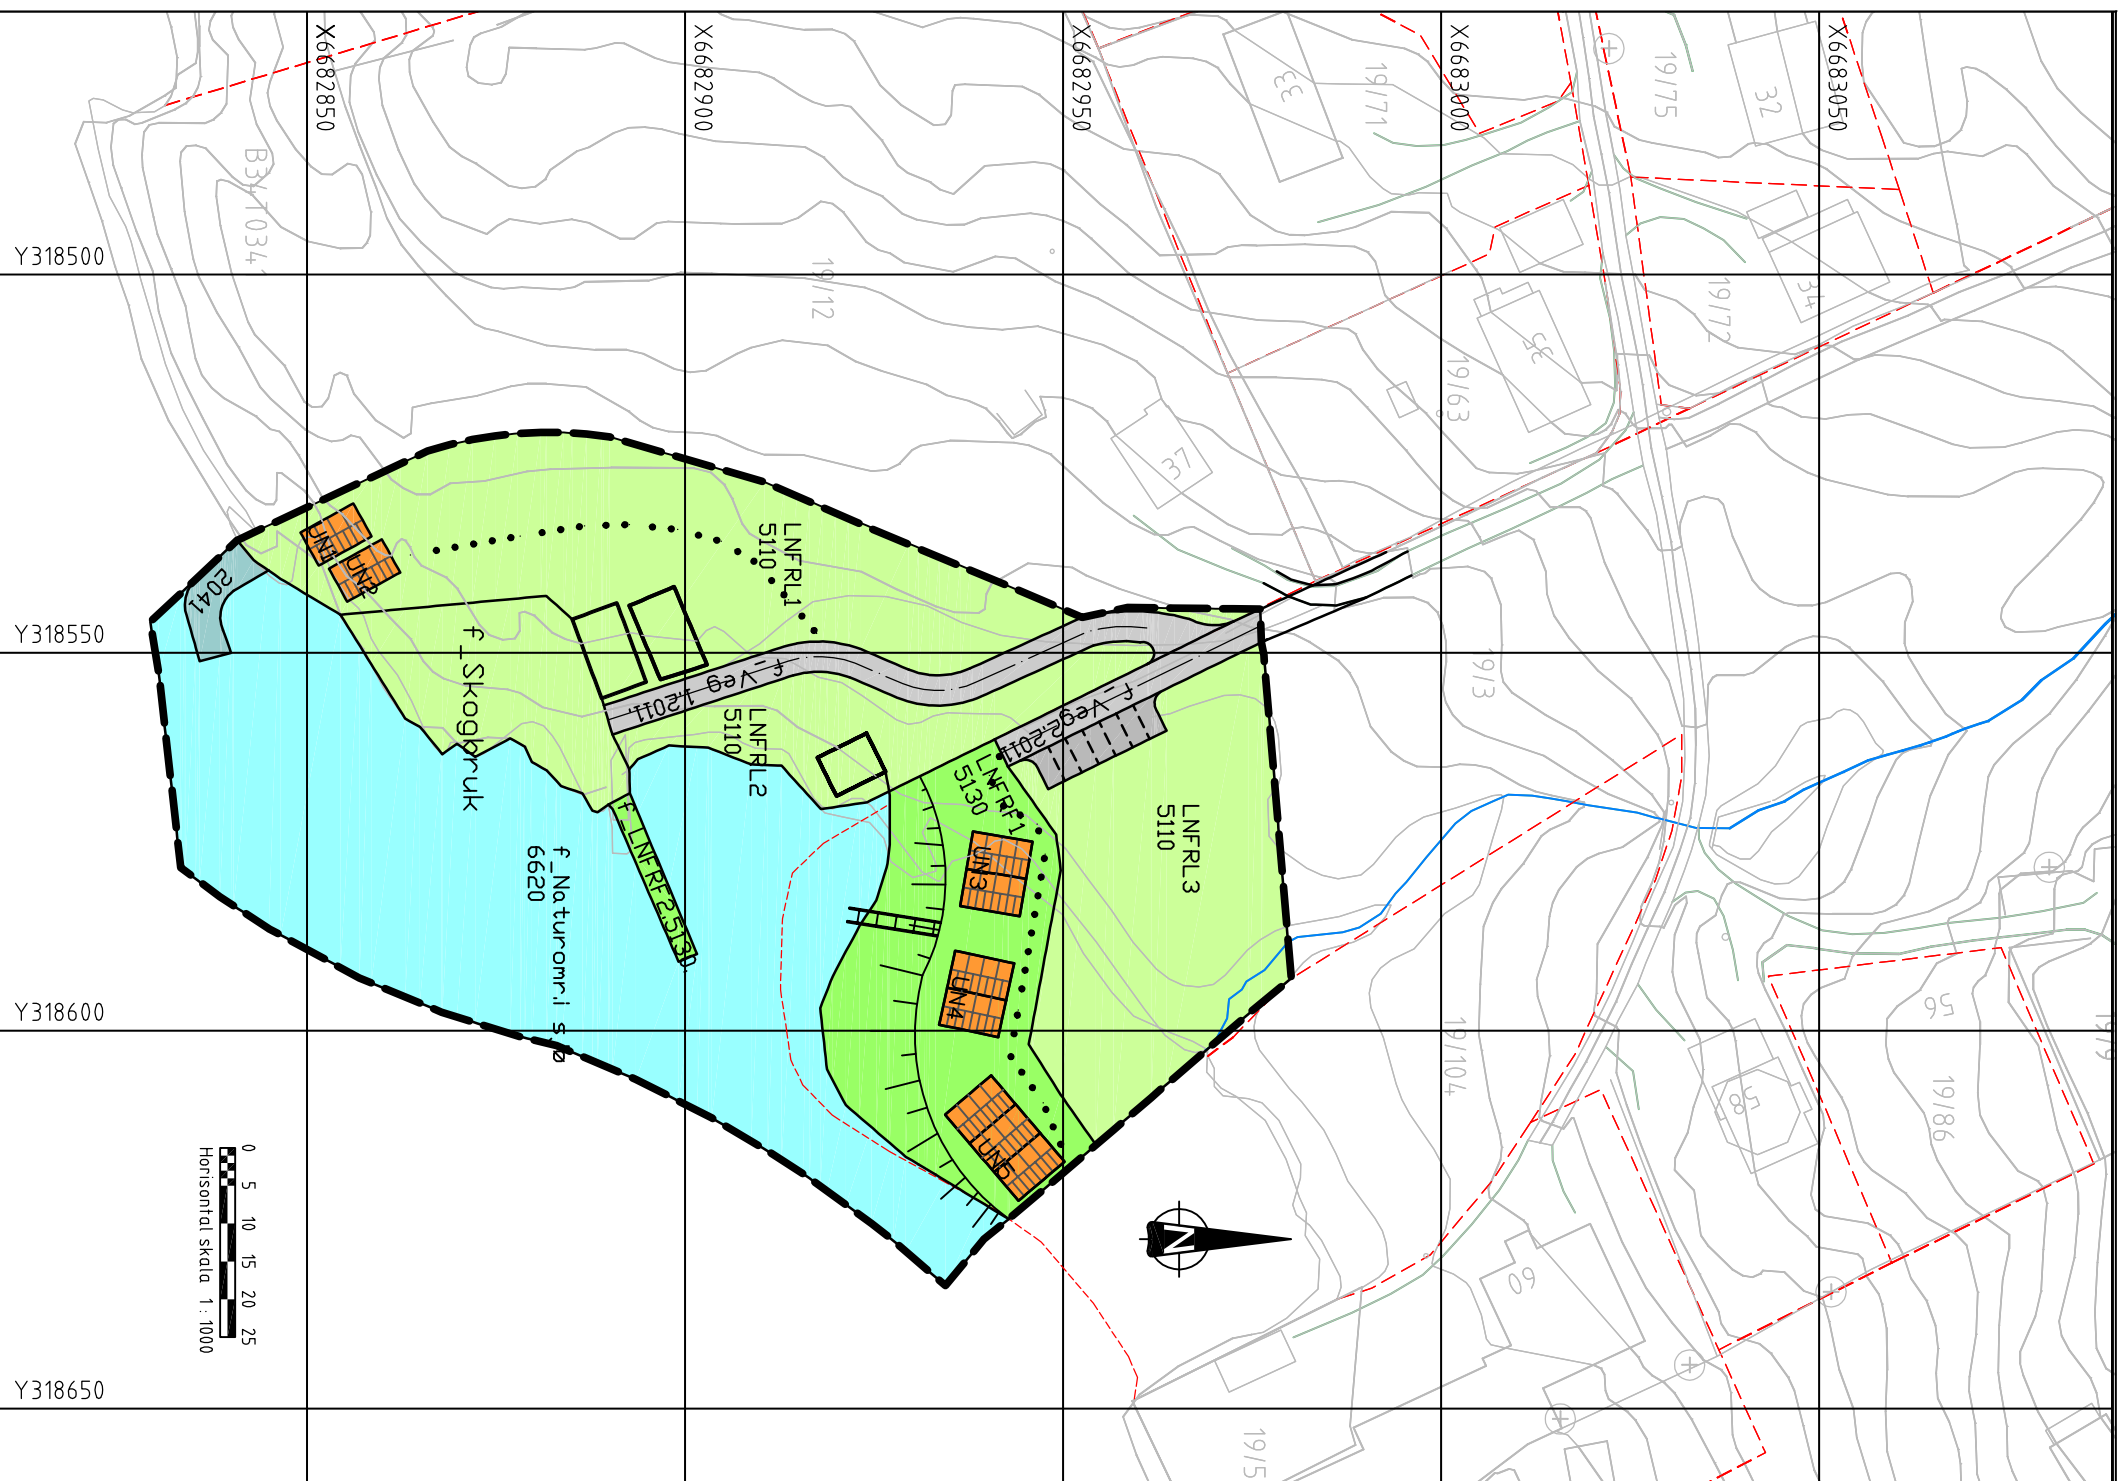

0 5 10 15 20 25
 Horisontal skala 1 : 1000

Detailregulering for Grimeneset strand- og naustområde, reguleringsendring. Del av Gnr.19, bnr.3 og 12
 Planid.: 1241200809

REVISJONAR	Dato	KARTREDUSENT	Dato innlevert	Sign.
			29.02.2016	H. Bj.
SAKSBEHANDLING IFLG. PLAN OG BYGNINGSLOVA		FORVARSEL		
1. GANGS BEHANDLING I DET FASTE PLANUTVALET. OPPSTART.	SAKSNR.			
2. GANGS BEHANDLING I DET FASTE PLANUTVALET	SAKSNR.			
KOMMUNESTYRET SITT VEDTAK (EIGENGODKJENNING)	SAKSNR.			
KUNNGJERING				

BYGGADMINISTRASJON
 Harald Bjørndal a.s

PROSJEKTADMINISTRASJON-REGULERING-KOMMUNALTENISK PLANLEGGING
 5640 EIKELANDSOSEN TLF 56581130 FAX 56581199

SAK NR.

TEGNNR.

KARTBLAD PAPIRVALTET: